
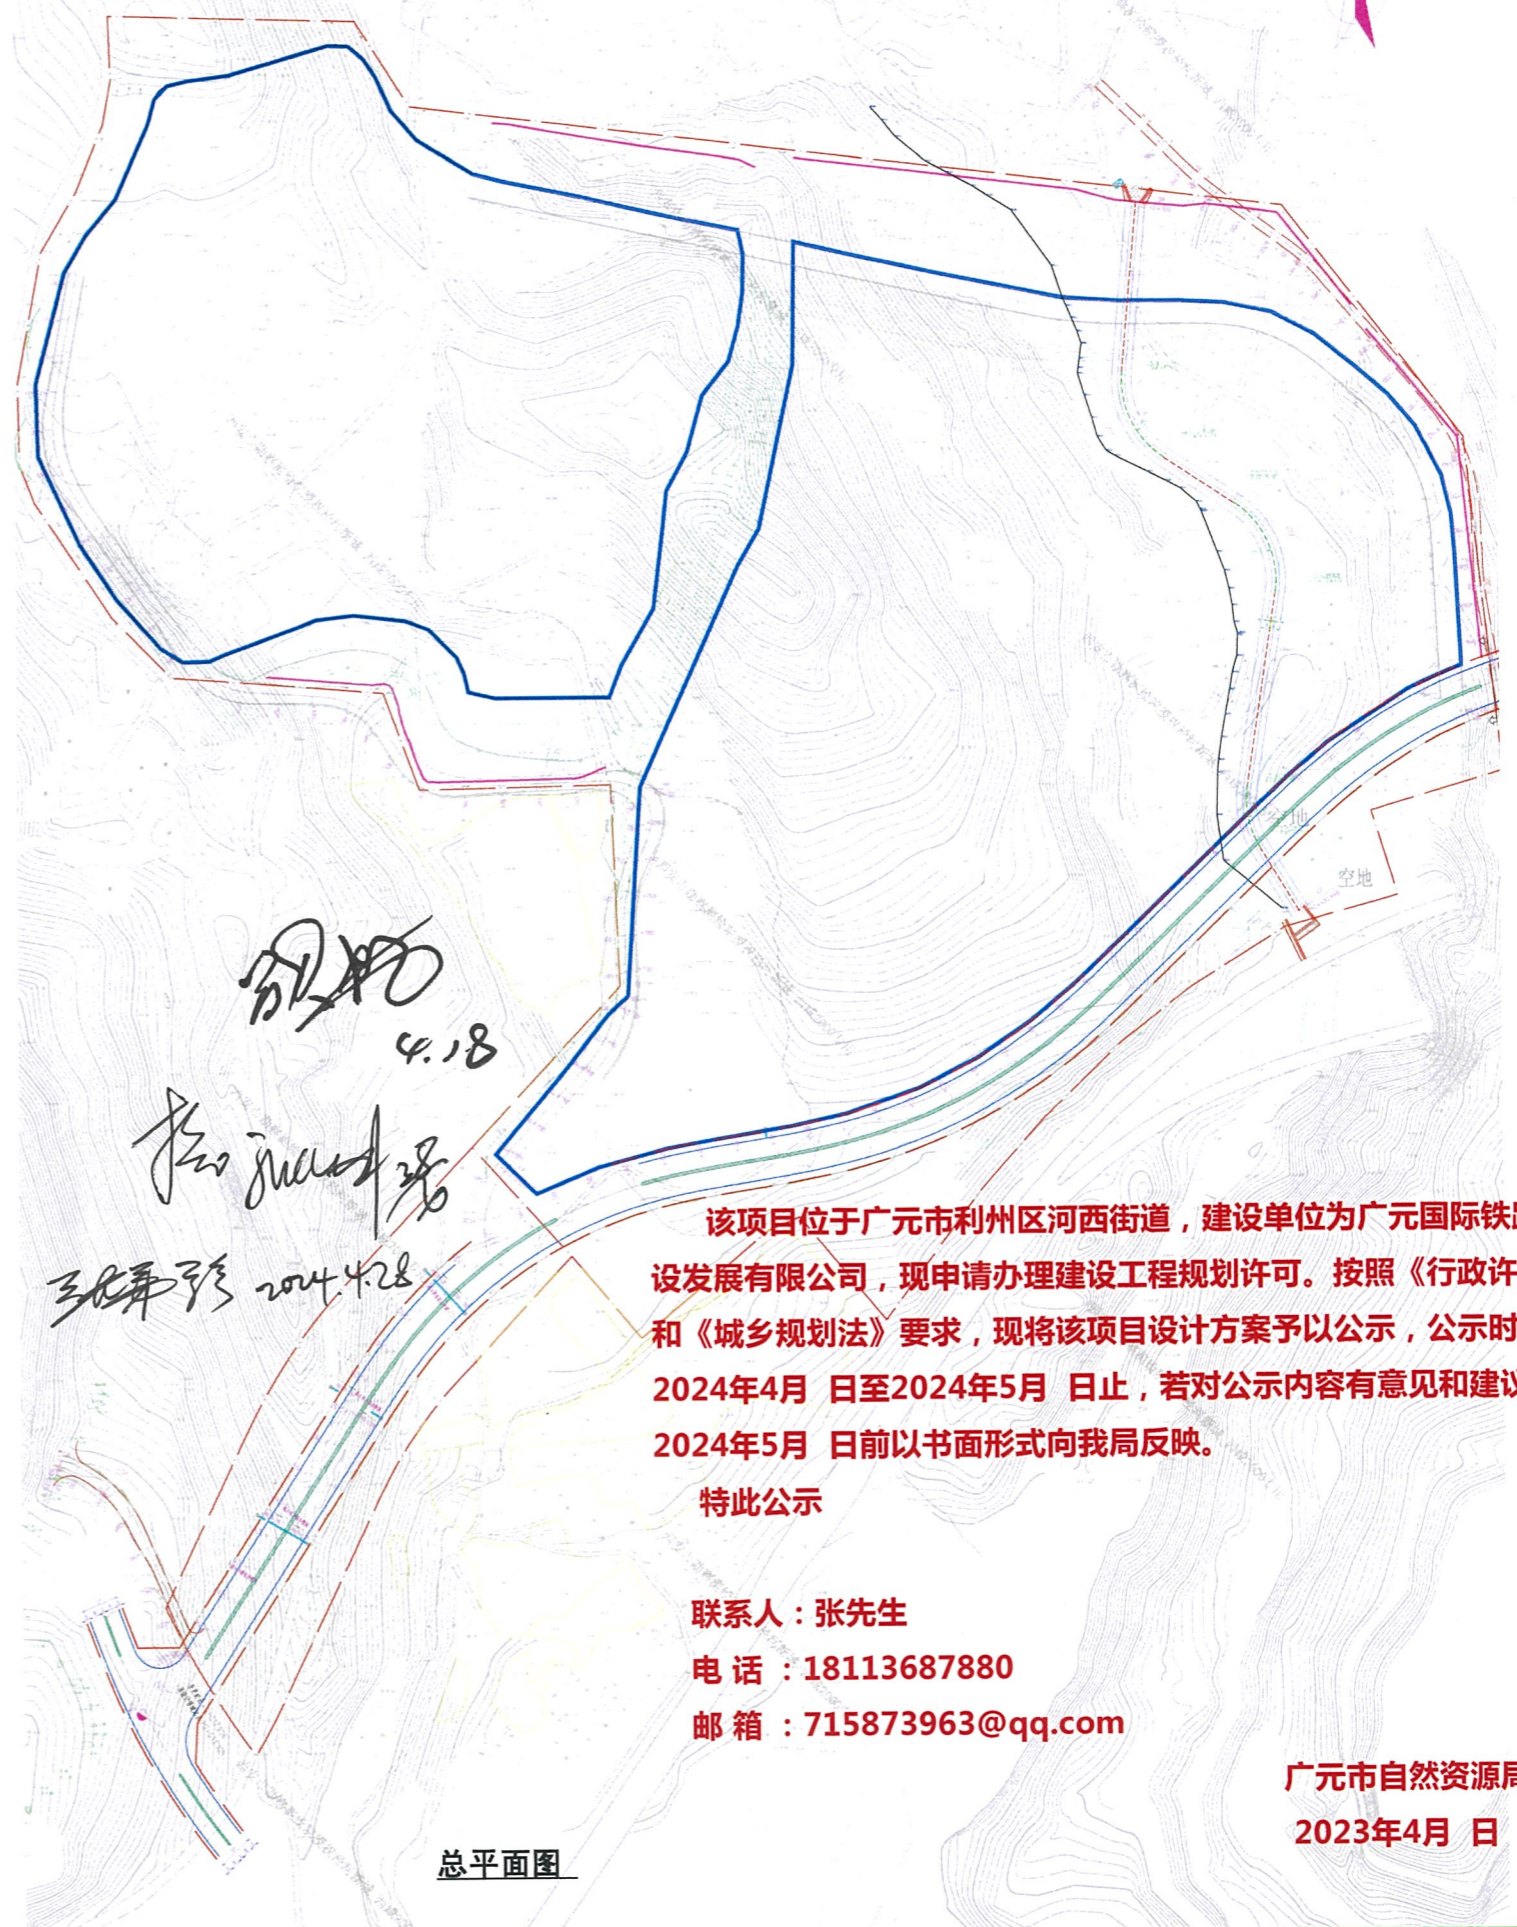


# 广元（中欧）国际木材物流园项目公示图

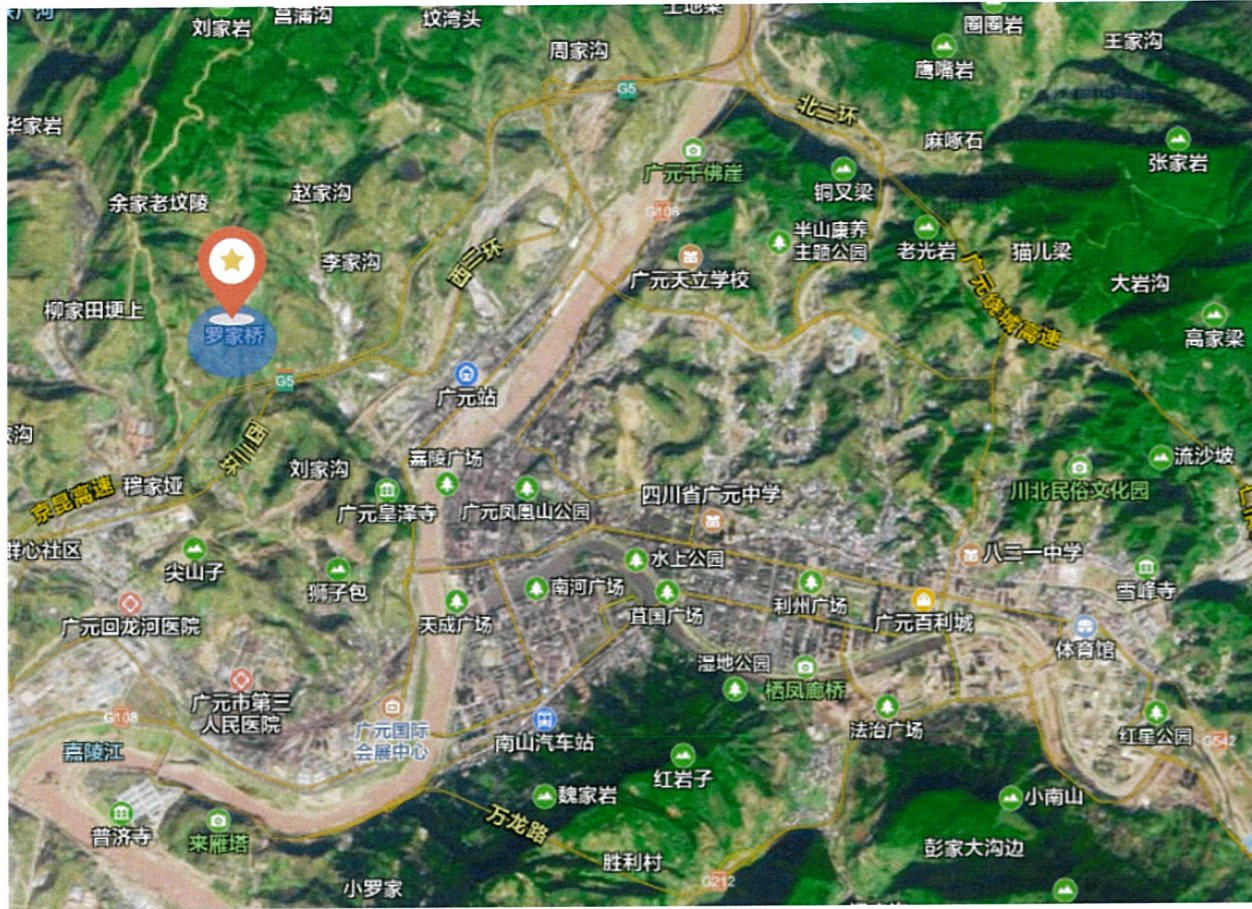

张明  
4.18  
张明 2024.4.28

该项目位于广元市利州区河西街道，建设单位为广元国际铁路港建设发展有限公司，现申请办理建设工程规划许可。按照《行政许可法》和《城乡规划法》要求，现将该项目设计方案予以公示，公示时间从2024年4月 日至2024年5月 日止，若对公示内容有异议和建议，请于2024年5月 日前以书面形式向我局反映。

特此公示

联系人：张先生  
电话：18113687880  
邮箱：715873963@qq.com

广元市自然资源局  
2023年4月 日

总平面图

中交第一公路勘察设计研究院有限公司	广元（中欧）国际木材物流园项目 (场平及道路工程)	总平面布置图	项目负责人 刘明	审核 刘明	设计 刘明	工程号 2022-020	图号 0-1	日期 2022.09
-------------------	------------------------------	--------	-------------	----------	----------	-----------------	-----------	---------------