



控制规划图

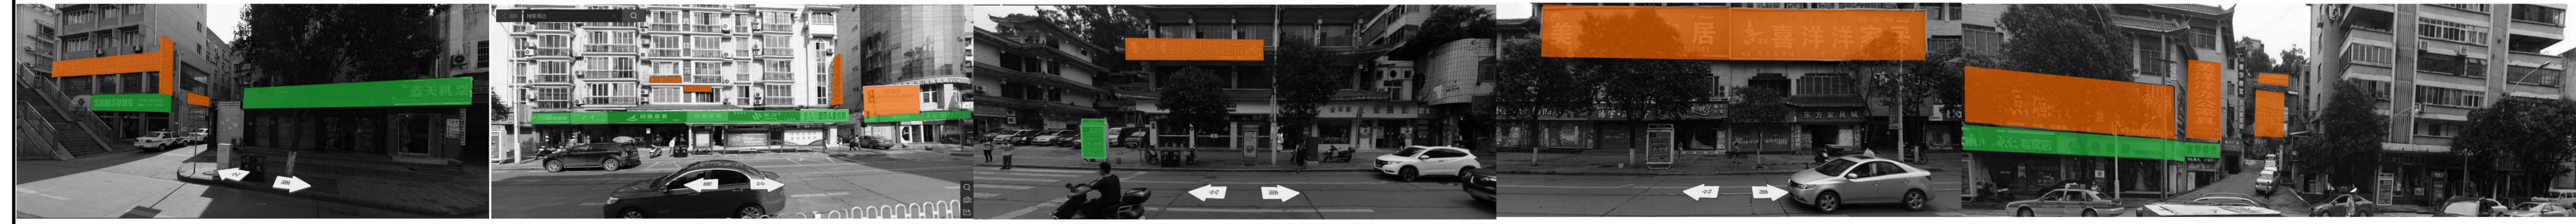

建筑现状统计表

建筑性质	住宅		
	公建		
	商业	大型	
中型		■	
	小型	■	
建筑风格	中式		
	欧式		
	现代		■
立面材质	石材		
	玻璃幕		
	铝塑板		
	面砖		
	涂料		
	其他		■
建筑层高			

道路平面图

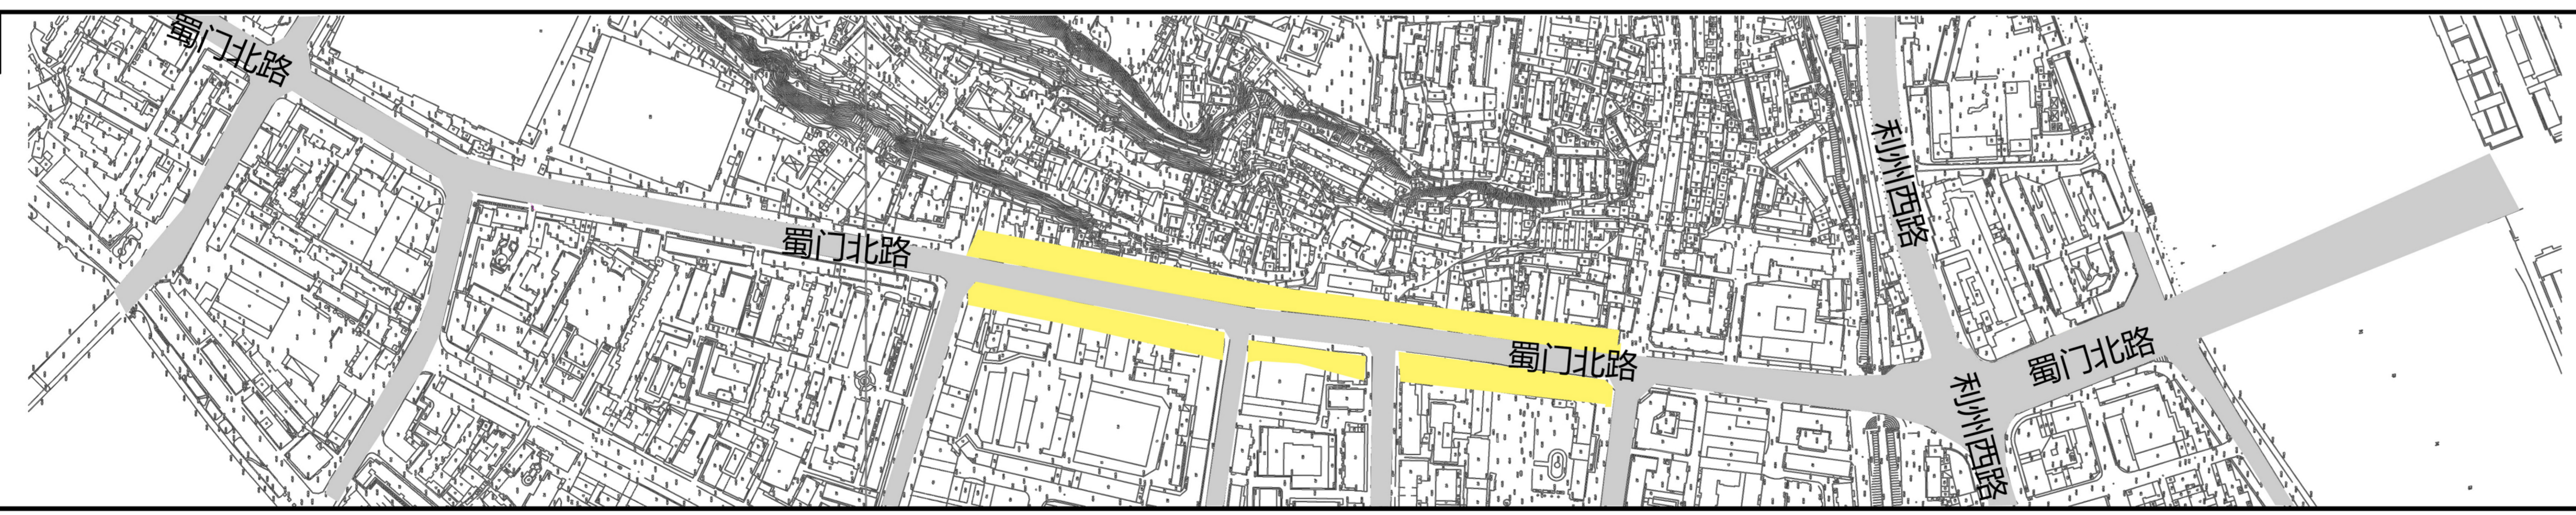

建筑节点



广告现状统计表

广告							综合视角				道路等级			
位置		有					A	B	C	D	快速路	主干路	次干路	支路
屋顶	楼体	LED (数量)	三面翻 (数量)	灯箱 (数量)	宝丽布 (数量)	灯光								
■						■	■				■			

广告控制规划表

控制类型		分区属性*		设施色彩控制		面积控制		亮度控制		广告内容控制		广告位置控制	
拆除	■	--	开放设置区	■	暖色系	■	≤30%	极强	商业	■	主楼	屋顶	
			一般控制区		冷色系		≤40%	强				楼体	■
升级	■	--	严格控制区		暖灰色系		≤50%	适中	公益		裙楼	屋顶	
			禁止设置区		冷灰色系			弱				楼体	
新增	■				灰色系								

*各控制分区广告设置要求详见《广元市户外广告设施兼容性表》